

1- 610.TÉRREO
Escala 1:75

TABELA DE REVISÕES			
REVISÃO	DESCRIÇÃO	DATA	RESPONSÁVEL

APROVAÇÃO

PROJETO ARQUITETÔNICO

ENDEREÇO:
RUA 7 DE SETEMBRO

PROPRIETÁRIO(S)


Câmara Municipal de Rio Bonito do Iguaçu

RESPONSÁVEL TÉCNICO

Maristela Mayer dos Santos CREA: PR 64.294

DESCRIÇÃO DOS PAVIMENTOS

CONTEÍDO	DESCRIÇÃO DOS PAVIMENTOS		FOLHA
	ÁREA DO TERRENO ORIGINAL	ÁREA TOTAL DA CONSTRUÇÃO	
			001 /002

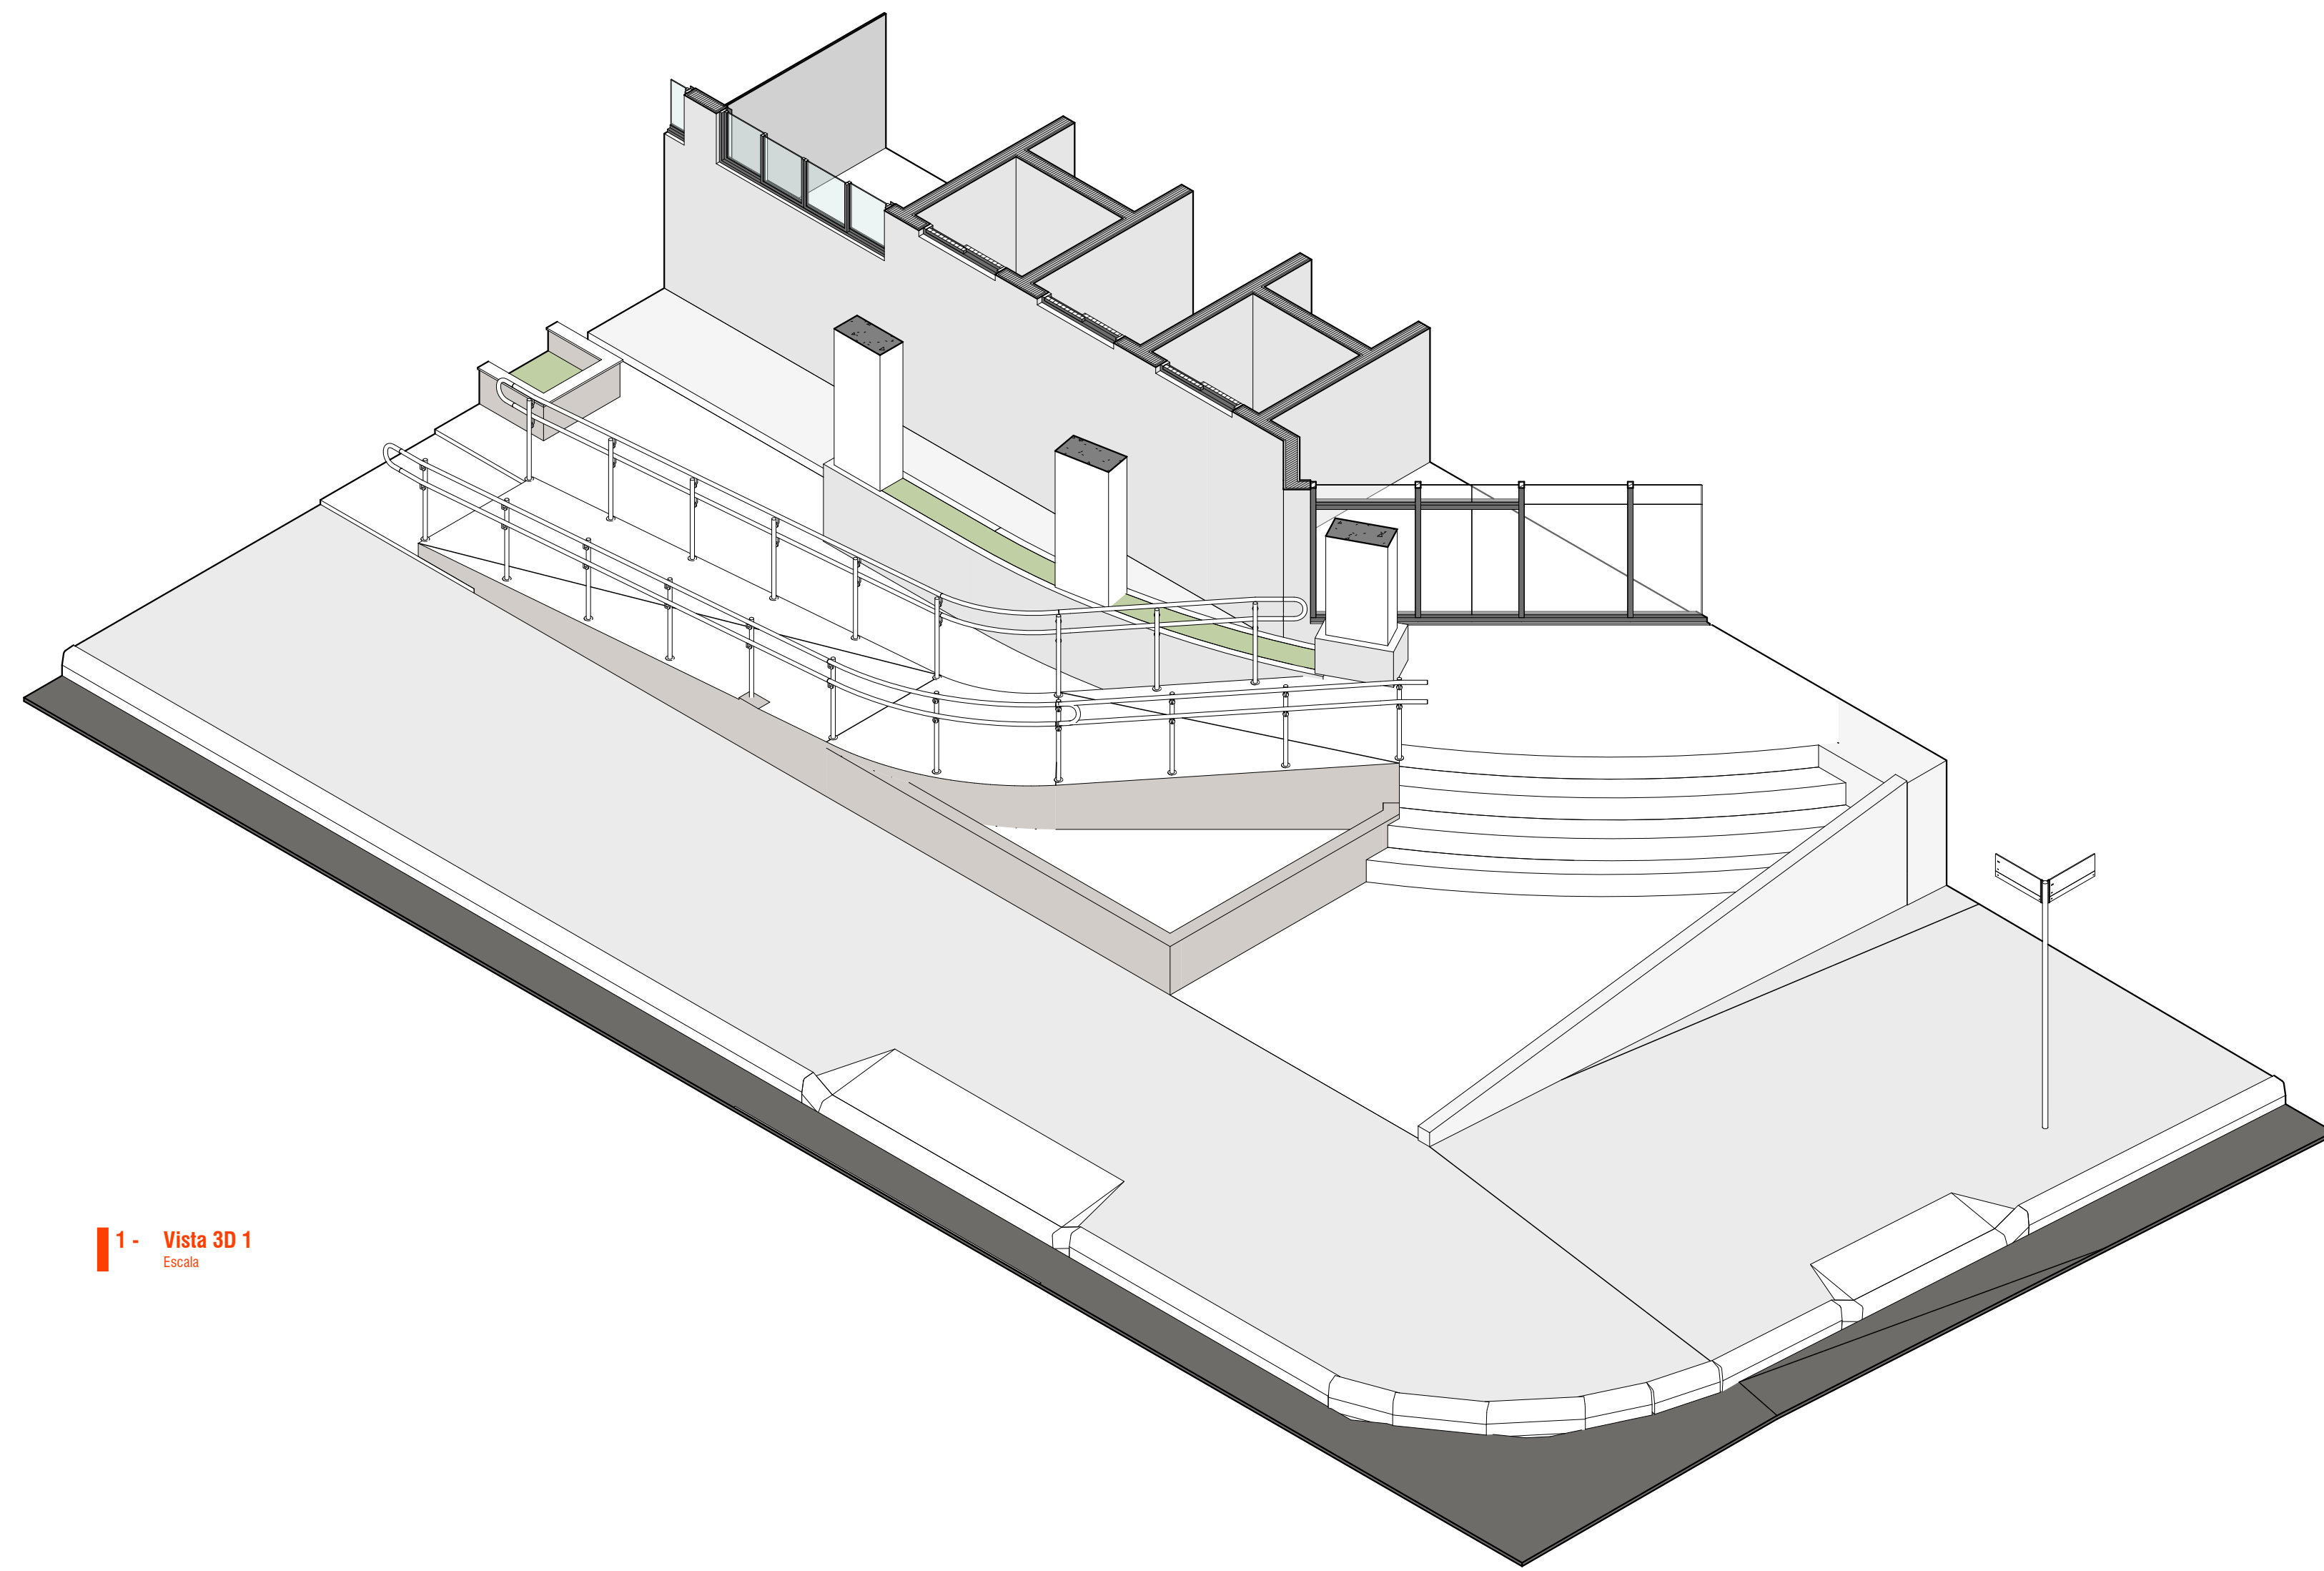

1 - Vista 3D 1
Escala



2 - Corte 1
Escala: 1:50

TABELA DE REVISÕES			
REVISÃO	DESCRIÇÃO	DATA	RESPONSÁVEL

APROVAÇÃO

PROJETO ARQUITETÔNICO

ENDEREÇO:
RUA 7 DE SETEMBRO

PROPRIETÁRIO(S)
Câmara Municipal de Rio Bonito do Iguçu

RESPONSÁVEL TÉCNICO
Maristela Mayer dos Santos CREA: PR 64.294

DESCRIÇÃO DOS PAVIMENTOS

CONTEÚDO	ÁREA DO TERRENO ORIGINAL	ÁREA TOTAL DA CONSTRUÇÃO	TAXA DE OCUPAÇÃO	DATA	FOLHA

002
/002